


Urbanistična zasnova Krtine

Sintezna karta

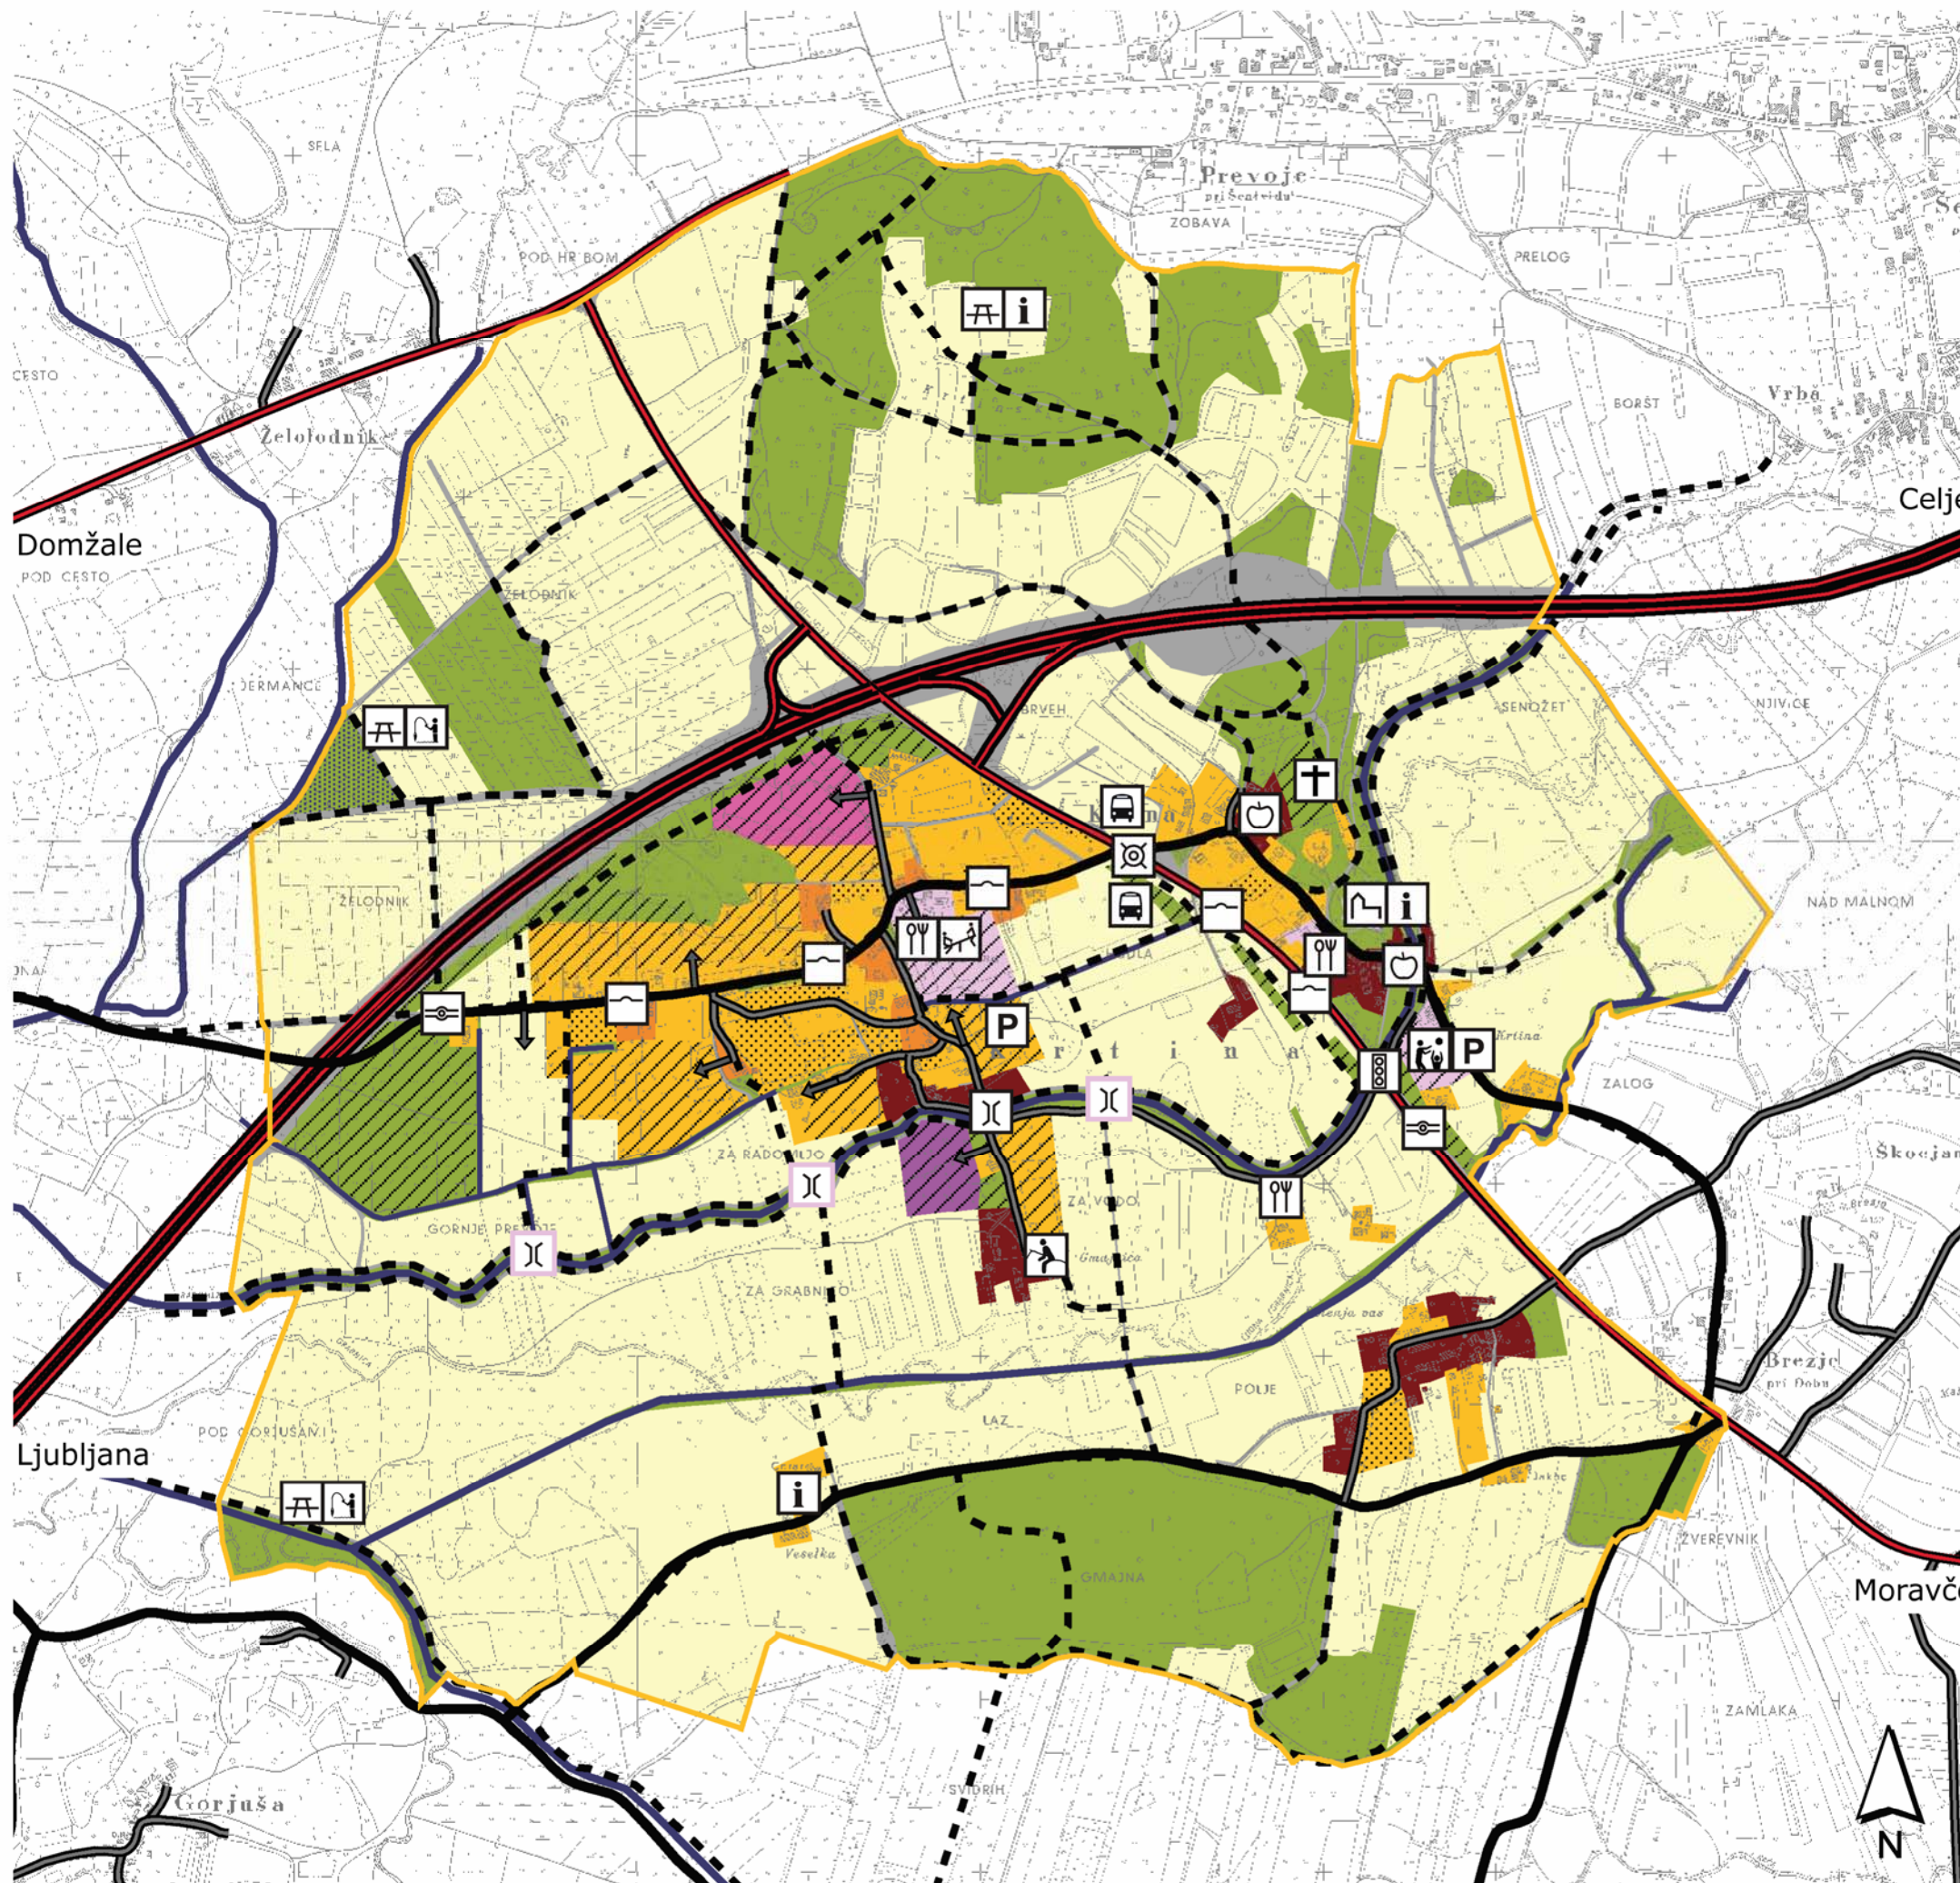

Legenda

- ureditveno območje UZ Krtine
- obstoječe cestno omrežje**
- avtocesta
- regionalna cesta
- lokalna cesta
- javne poti
- načrtovana zgostitev cestnega omrežja
- avtobusno postajališče
- načrtovane prometne ureditve**
- semafor
- krožišče
- parkirišče
- ležeči policaji
- umirjanje prometa
- načrtovana ureditev sprehajalnih, koles. in jahalnih poti
- vodotoki**
- potoki
- kanali
- ribnik
- obstoječ most
- načrtovan most
- info točka (kulturna dediščina)
- pokopališče
- rekreacija v naravi**
- otroško igrišče
- prostor za piknik
- ribolov
- športno igrišče
- turizem**
- cerkev
- gostišče
- kmetija s konji
- turistična kmetija
- OBSTOJEČA RABA**
- območja stanovanj
- stan. območja s perspektivnimi kmet. gospodarstvi
- stan. območja s kmet. gospodarstvi
- območja centralnih dejavnosti
- območja športno-rekreacijskih in zelenih površin
- območja prometne infrastrukture
- območja kmetijskih zemljišč
- NAČRTOVANA RABA**
- območja stanovanj (zgoščevanje)
- območja stanovanj (širitev)
- območja centralnih dejavnosti
- območja športno-rekreacijskih in zelenih površin
- območje za hotel
- območje doma za starostnike in varovanih stanovanj

100 0 100 m

Vir za kartografsko osnovo:
Temeljni topografski načrt 1 : 5000, Geodetska uprava RS