


Urbanistična zasnova Krtine

Zasnova namenske rabe s funkcionalnimi enotami

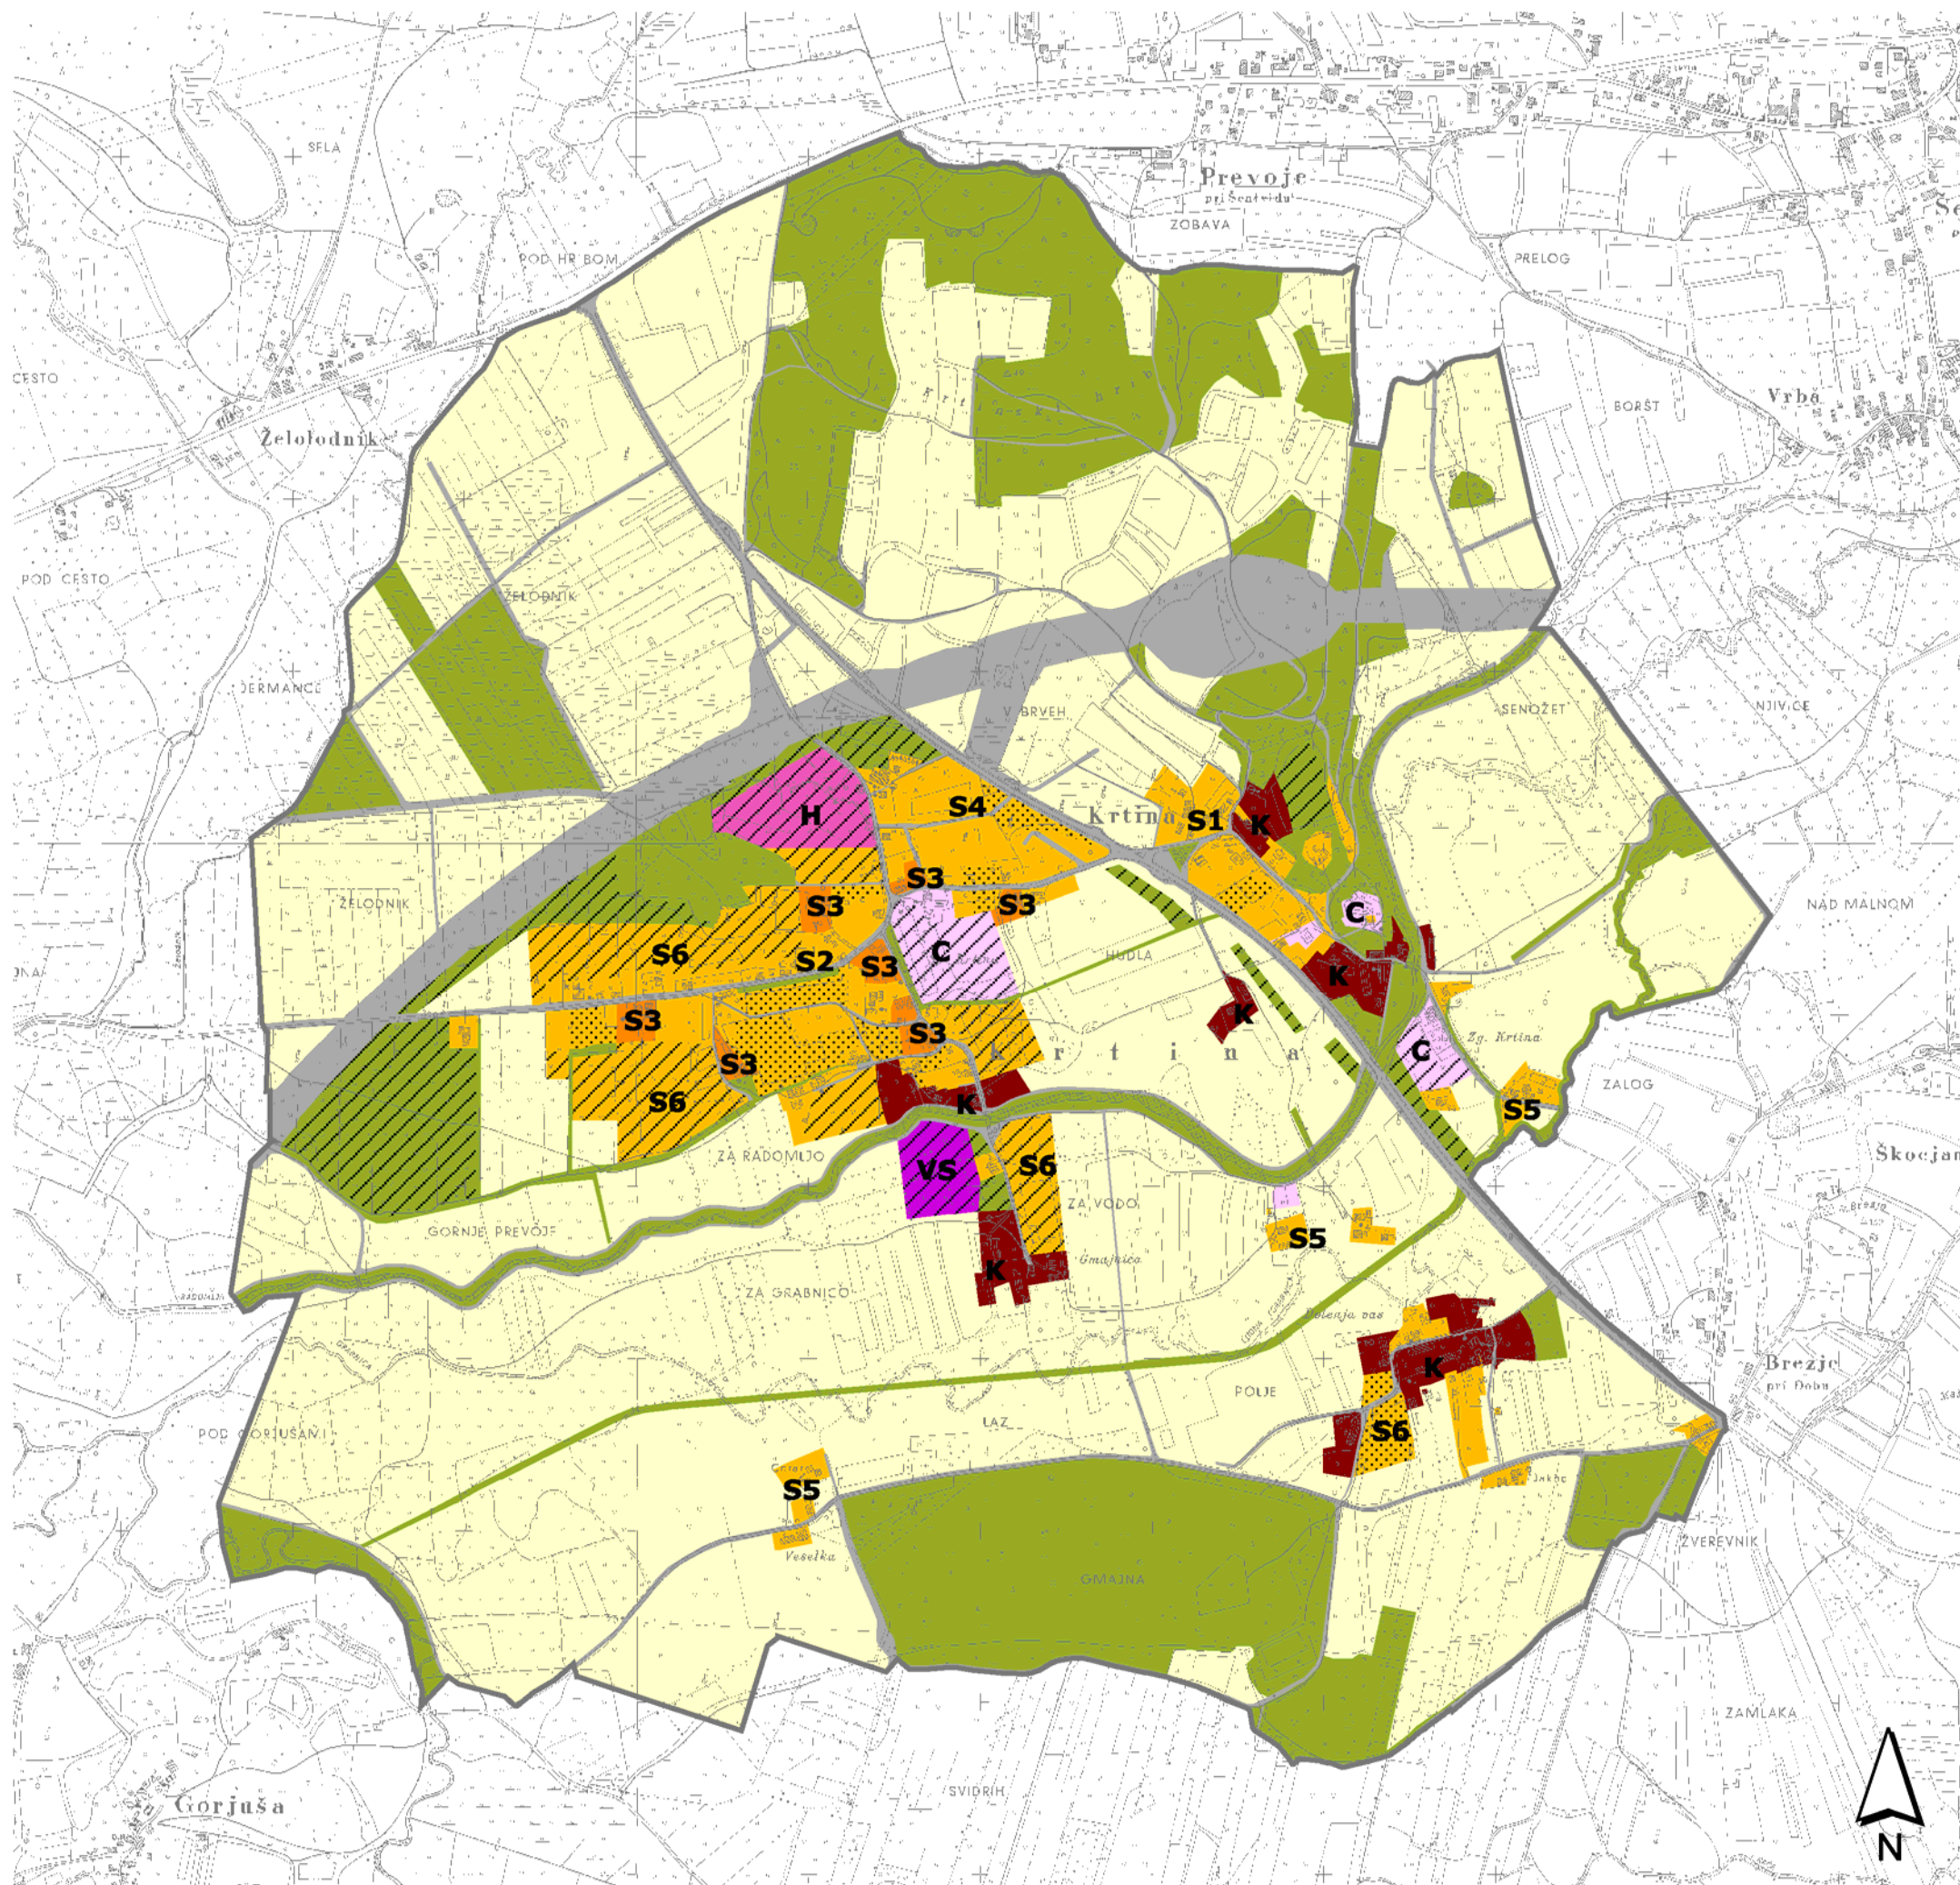

Legenda

- ureditveno območje UZ Krtine
- OBSTOJEČA RABA**
- območja stanovanj
- stan. območja s perspektivnimi kmet. gospodarstvi
- stan. območja s kmet. gospodarstvi
- območja centralnih dejavnosti
- območja športno-rekreacijskih in zelenih površin
- območja prometne infrastrukture
- območja kmetijskih zemljišč
- NAČRTOVANA RABA**
- območja stanovanj (zgoščevanje)
- območja stanovanj (širitev)
- območja centralnih dejavnosti
- območja športno-rekreacijskih in zelenih površin
- območje za hotel
- območje doma za starostnike in varovanih stanovanj

100 0 100 m

Vir za kartografsko osnovo:
 Temeljni topografski načrt 1 : 5000, Geodetska uprava RS